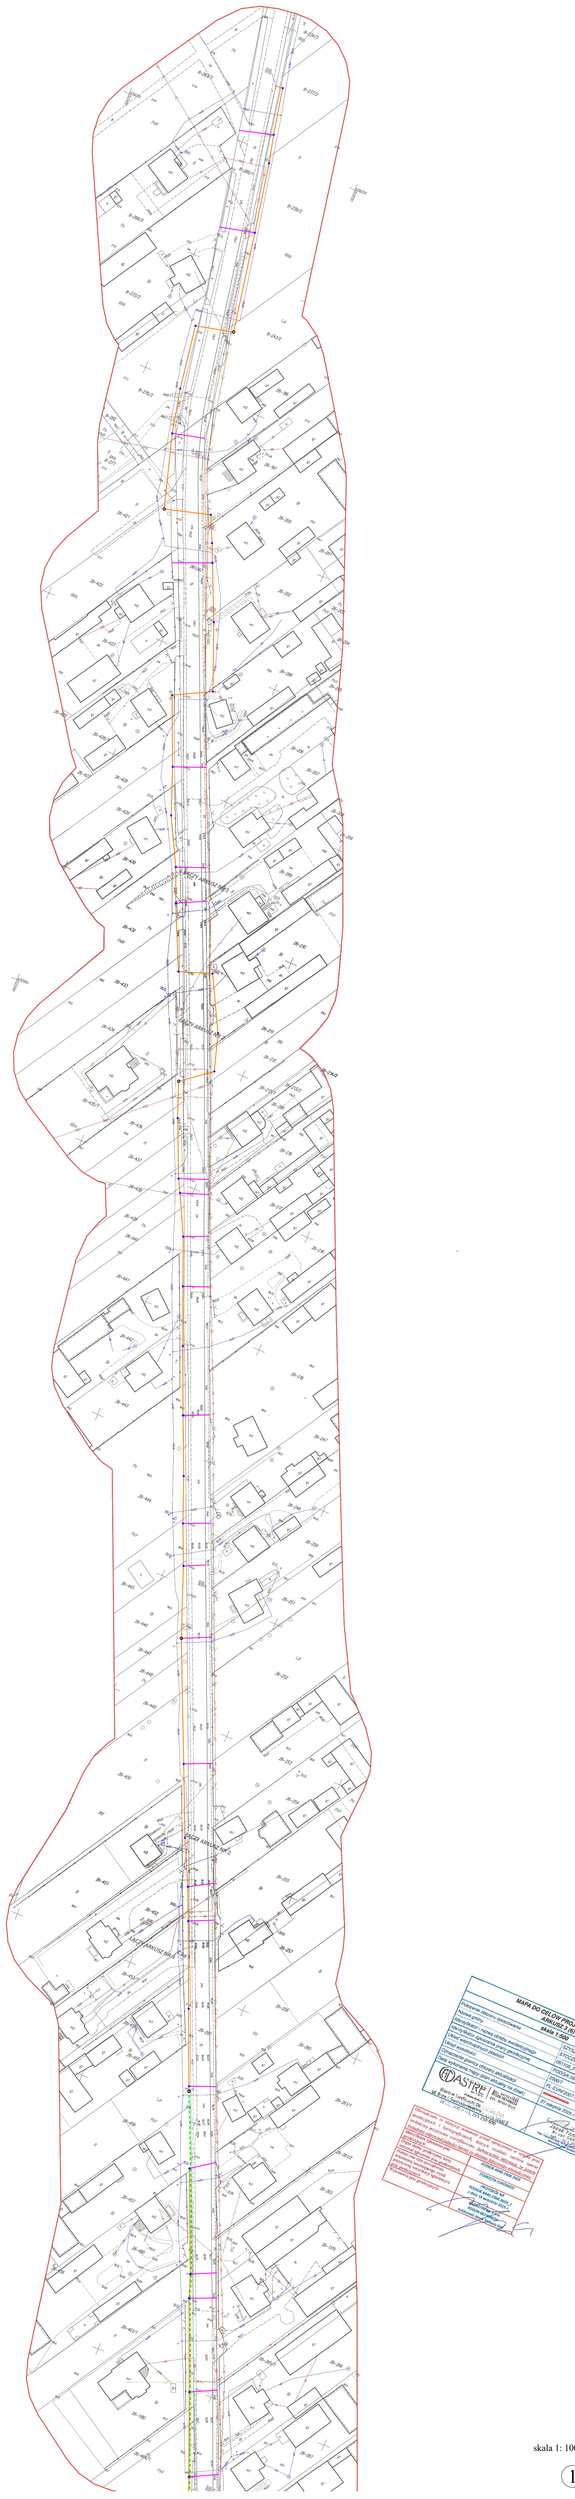

skala 1: 1000